

P.U.Z.



NC 74052

NC 70412

NC 71518

NC 70408

MARCAJ EXISTENT PE AXA DN 24
CU LINIE DISCONTINUA SIMPLA
KM 129+605 - KM 115+673

Strada Libertatii - NC 71746

NC 70132

Locuinta
C1

NC 74357

Locuinta
C1

NC 70551

Locuinta
C1

NC 70338

Locuinta
gradul IV de stabilitate
la incendiu

NC 70339

Anexa
C4

Zid beton antifoc pe
linia de proprietate

NC 70077

Tipografie
Gradul III de stabilitate la
incendiu

SPALATORIE
AUTO-P

SEDIU FIRMA-P
STATIE I.T.P.
SERVICE AUTO

Locuinta
gradul IV de stabilitate
la incendiu

NC 70652

Locuinta
gradul IV de stabilitate
la incendiu

NC 70653

SPRE IASI

km 129+605

Drum satesc existent
km 129+600, partea stanga

Limita de proprietate
km 129+577


OCOLIRE (prin dreapta) - fig. D5
Amplasat pe mlausa de separare a sensurilor de
circulatie impreuna cu BALIZA DIRECTIONALA
CARE INDICA OCOLIREA OBSTACOLULUI PRIN
DREAPTA - fig. A47

Pozitie kilometrica
km 129+566 - Axa drum de acces in incinta

Limita de proprietate
km 129+556

INTERZIS A VIRA LA STANGA
- fig. C24

NC 72051

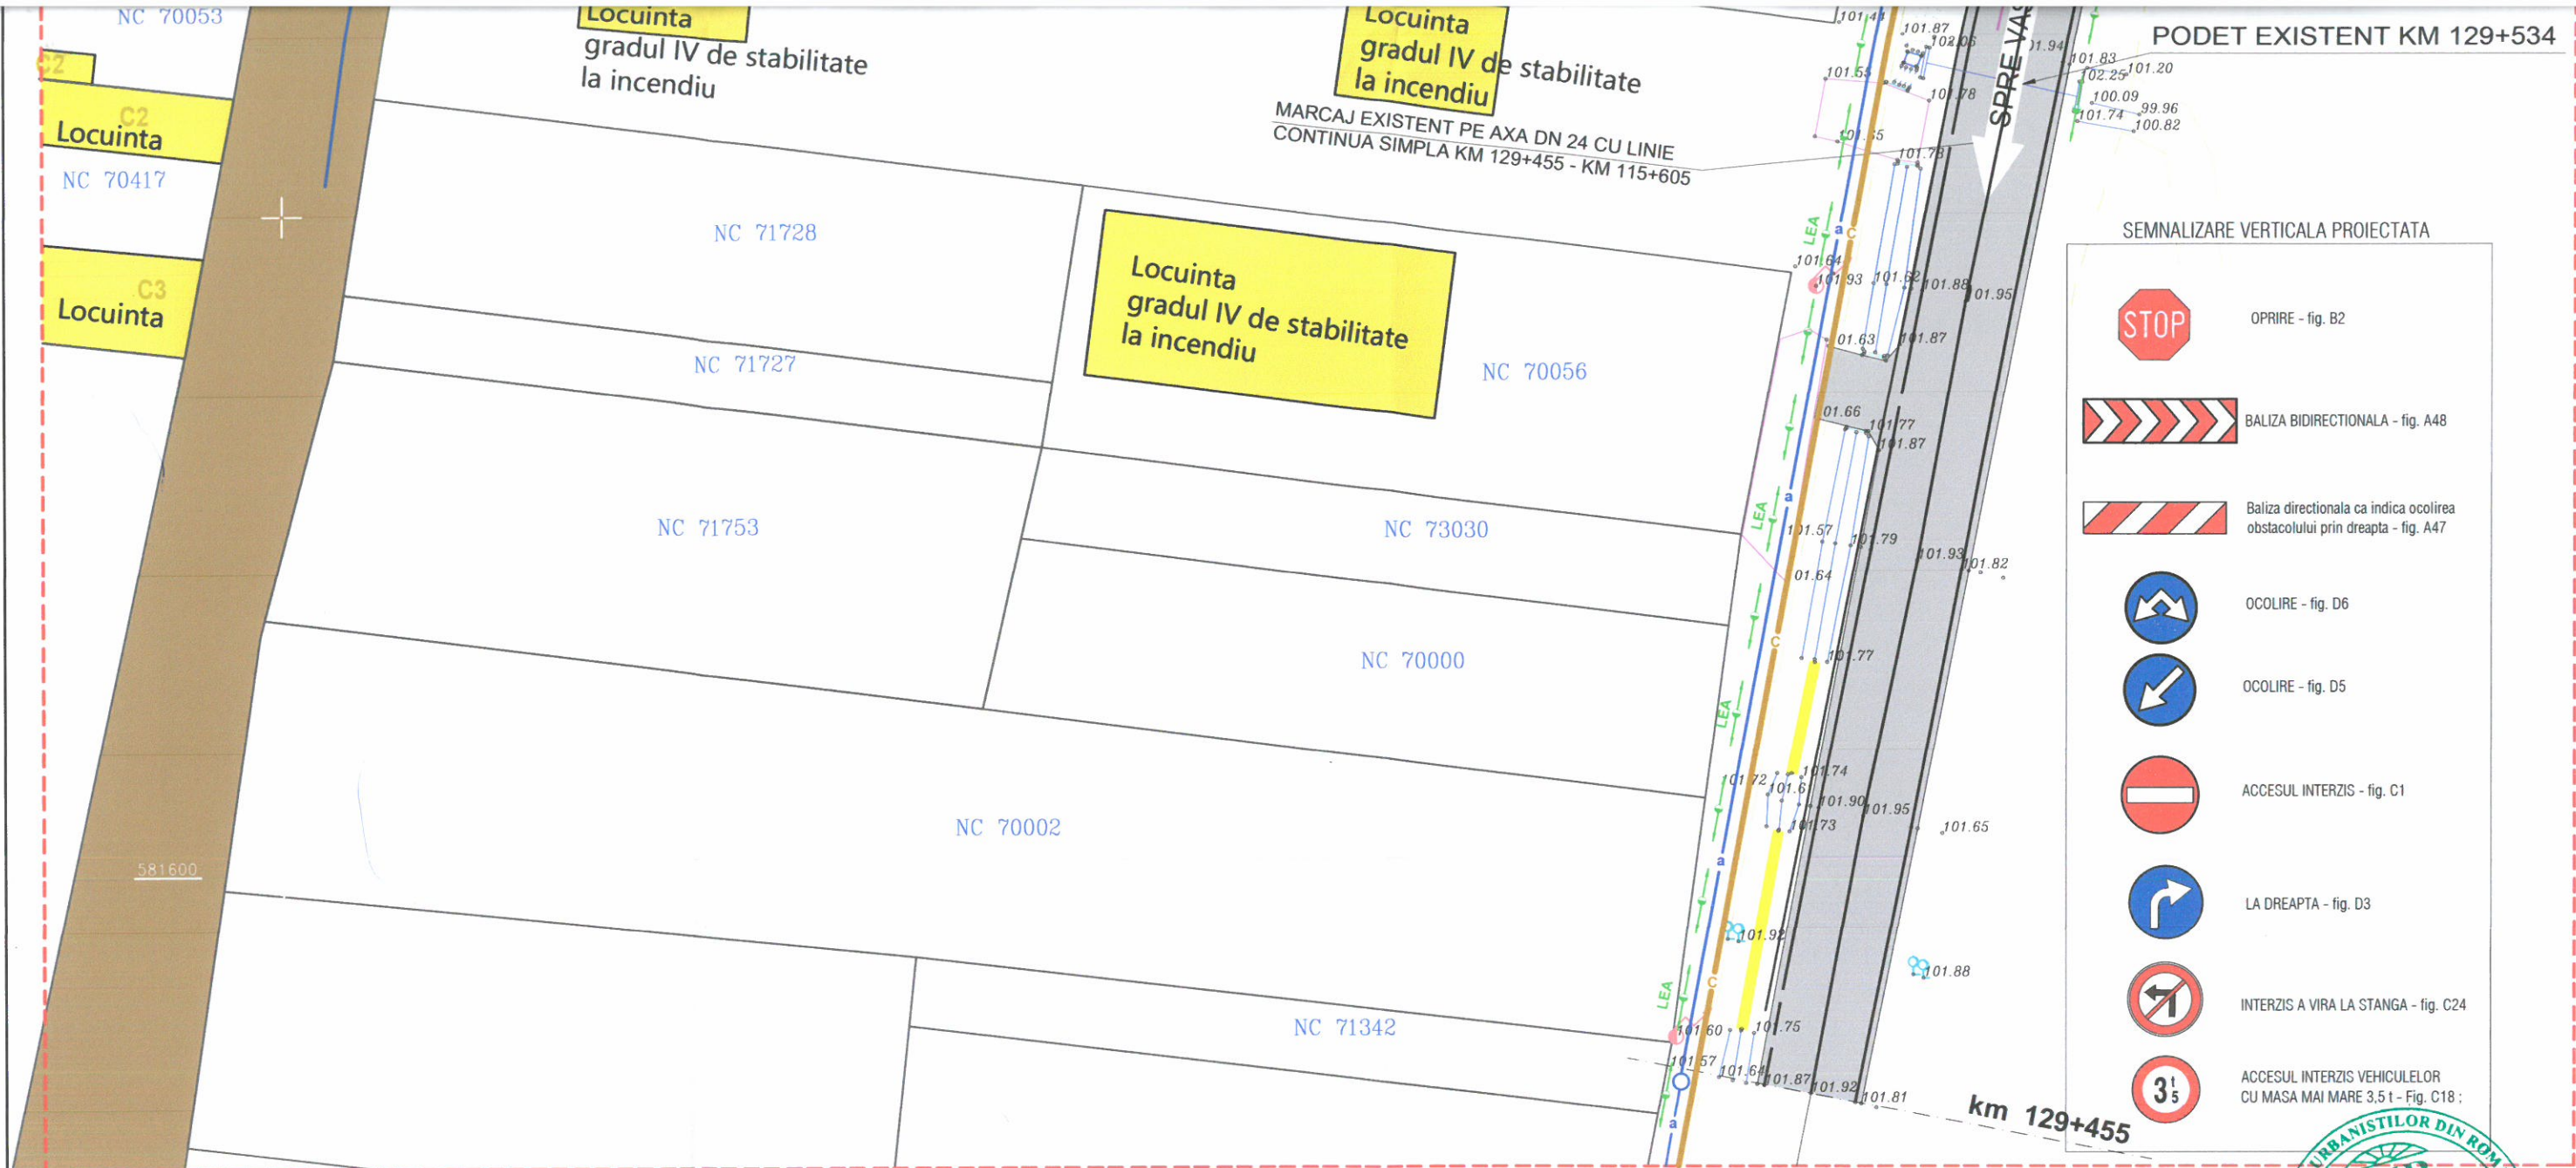

LEGENDA :

LIMITE

- LIMITA ZONEI STUDIATE
- LIMITA TEREN BENEFICIAR
- ALINIERI OBLIGATORII
- ALINIAMENT PROPUȘ LA DN24

FUNCTIUNI

- CLADIRE PROPUSA - SERVICII
- CLADIRI EXISTENTE MENTINUTE (locuinte si anexe gospodaresti)
- SPATII VERZI PROPUSE
- CURTE /TERENURI AGRICOLE IN EXTRAVILAN
- ZONA EDIFICABILA
- ACCES PIETON IN CLADIRE

CIRCULATII

- CIRCULATII CAROSABILE EXISTENTE CU IMBRACAMINTE PROVIZORIE(PAMANT)
- CIRCULATII CAROSABILE EXISTENTE CU IMBRACAMINTE DEFINITIVA(DN24 ASFALT)
- CIRCULATII CAROSABILE PROPUSE CU IMBRACAMINTE DEFINITIVA(ASFALT)
- CIRCULATII PIETONALE PROPUSE
- CIRCULATII PIETONALE PROPUSE

RETELE

- Linii electrice subterane propuse LEA 04 Kv
- Linii electrice supratereane existente LEA 04 Kv
- Retea apa existenta PEID 63 mm
- Retea apa propusa PEID 63 mm
- Retea canalizare menajera propusa PVC 200 mm
- Retea canalizare menajera existenta PVC 315 mm
- Retea canalizare menajera existenta PVC 250 mm
- Separator nisip si hidrocarburi

VERIFICATOR/ EXPERT	NUME	SEMNTURA	CERINTA	REFERAT / EXPERTIZA NR. / DATA	PR.NR.
	BIROU INDIVIDUAL DE ARHITECTURĂ „arh. TIRILA DANIEL” - VASLUI Nr. înregistrare 44 din 31.10.2003 O.A.R FILIALA IAȘI - VASLUI CIF 20249732 Tel.0740519675 E-mail dan2001@yahoo.com		Denumire proiect PUZ SCHIMBARE DESTINATIE DIN ZONA DE LOCUINTE IN ZONA INSTITUTII SI SERVICII IN SCOPUL CONSTRUIRII STATIE ITP,SERVICE AUTO, SPALATORIE AUTO, BAZIN VIDANJABIL SI IMPREJMUIRE Adresa: Comuna Munteni de sus, localitate Satu Nou, NC 70735, Jud. Vaslui		286/2026
SEF PROIECT	arh.Tirilă Daniel		Sc 1/500	Beneficiar: UNGUREANU CORNELIU si UNGUREANU IONELA	FAZA PUZ
PROIECTAT	arh.Tirilă Daniel		04/2026	REGLEMENTARI ECHIPARE EDILITARA	A4
DESENAT	arh.Tirilă Daniel				