




FUNCTIONI

- DOMENIUL PUBLIC DE INTERES NATIONAL
- DOMENIUL PUBLIC DE INTERES LOCAL
- DOMENIUL PRIVAT AL PERSOANELOR FIZICE/JURIDICE

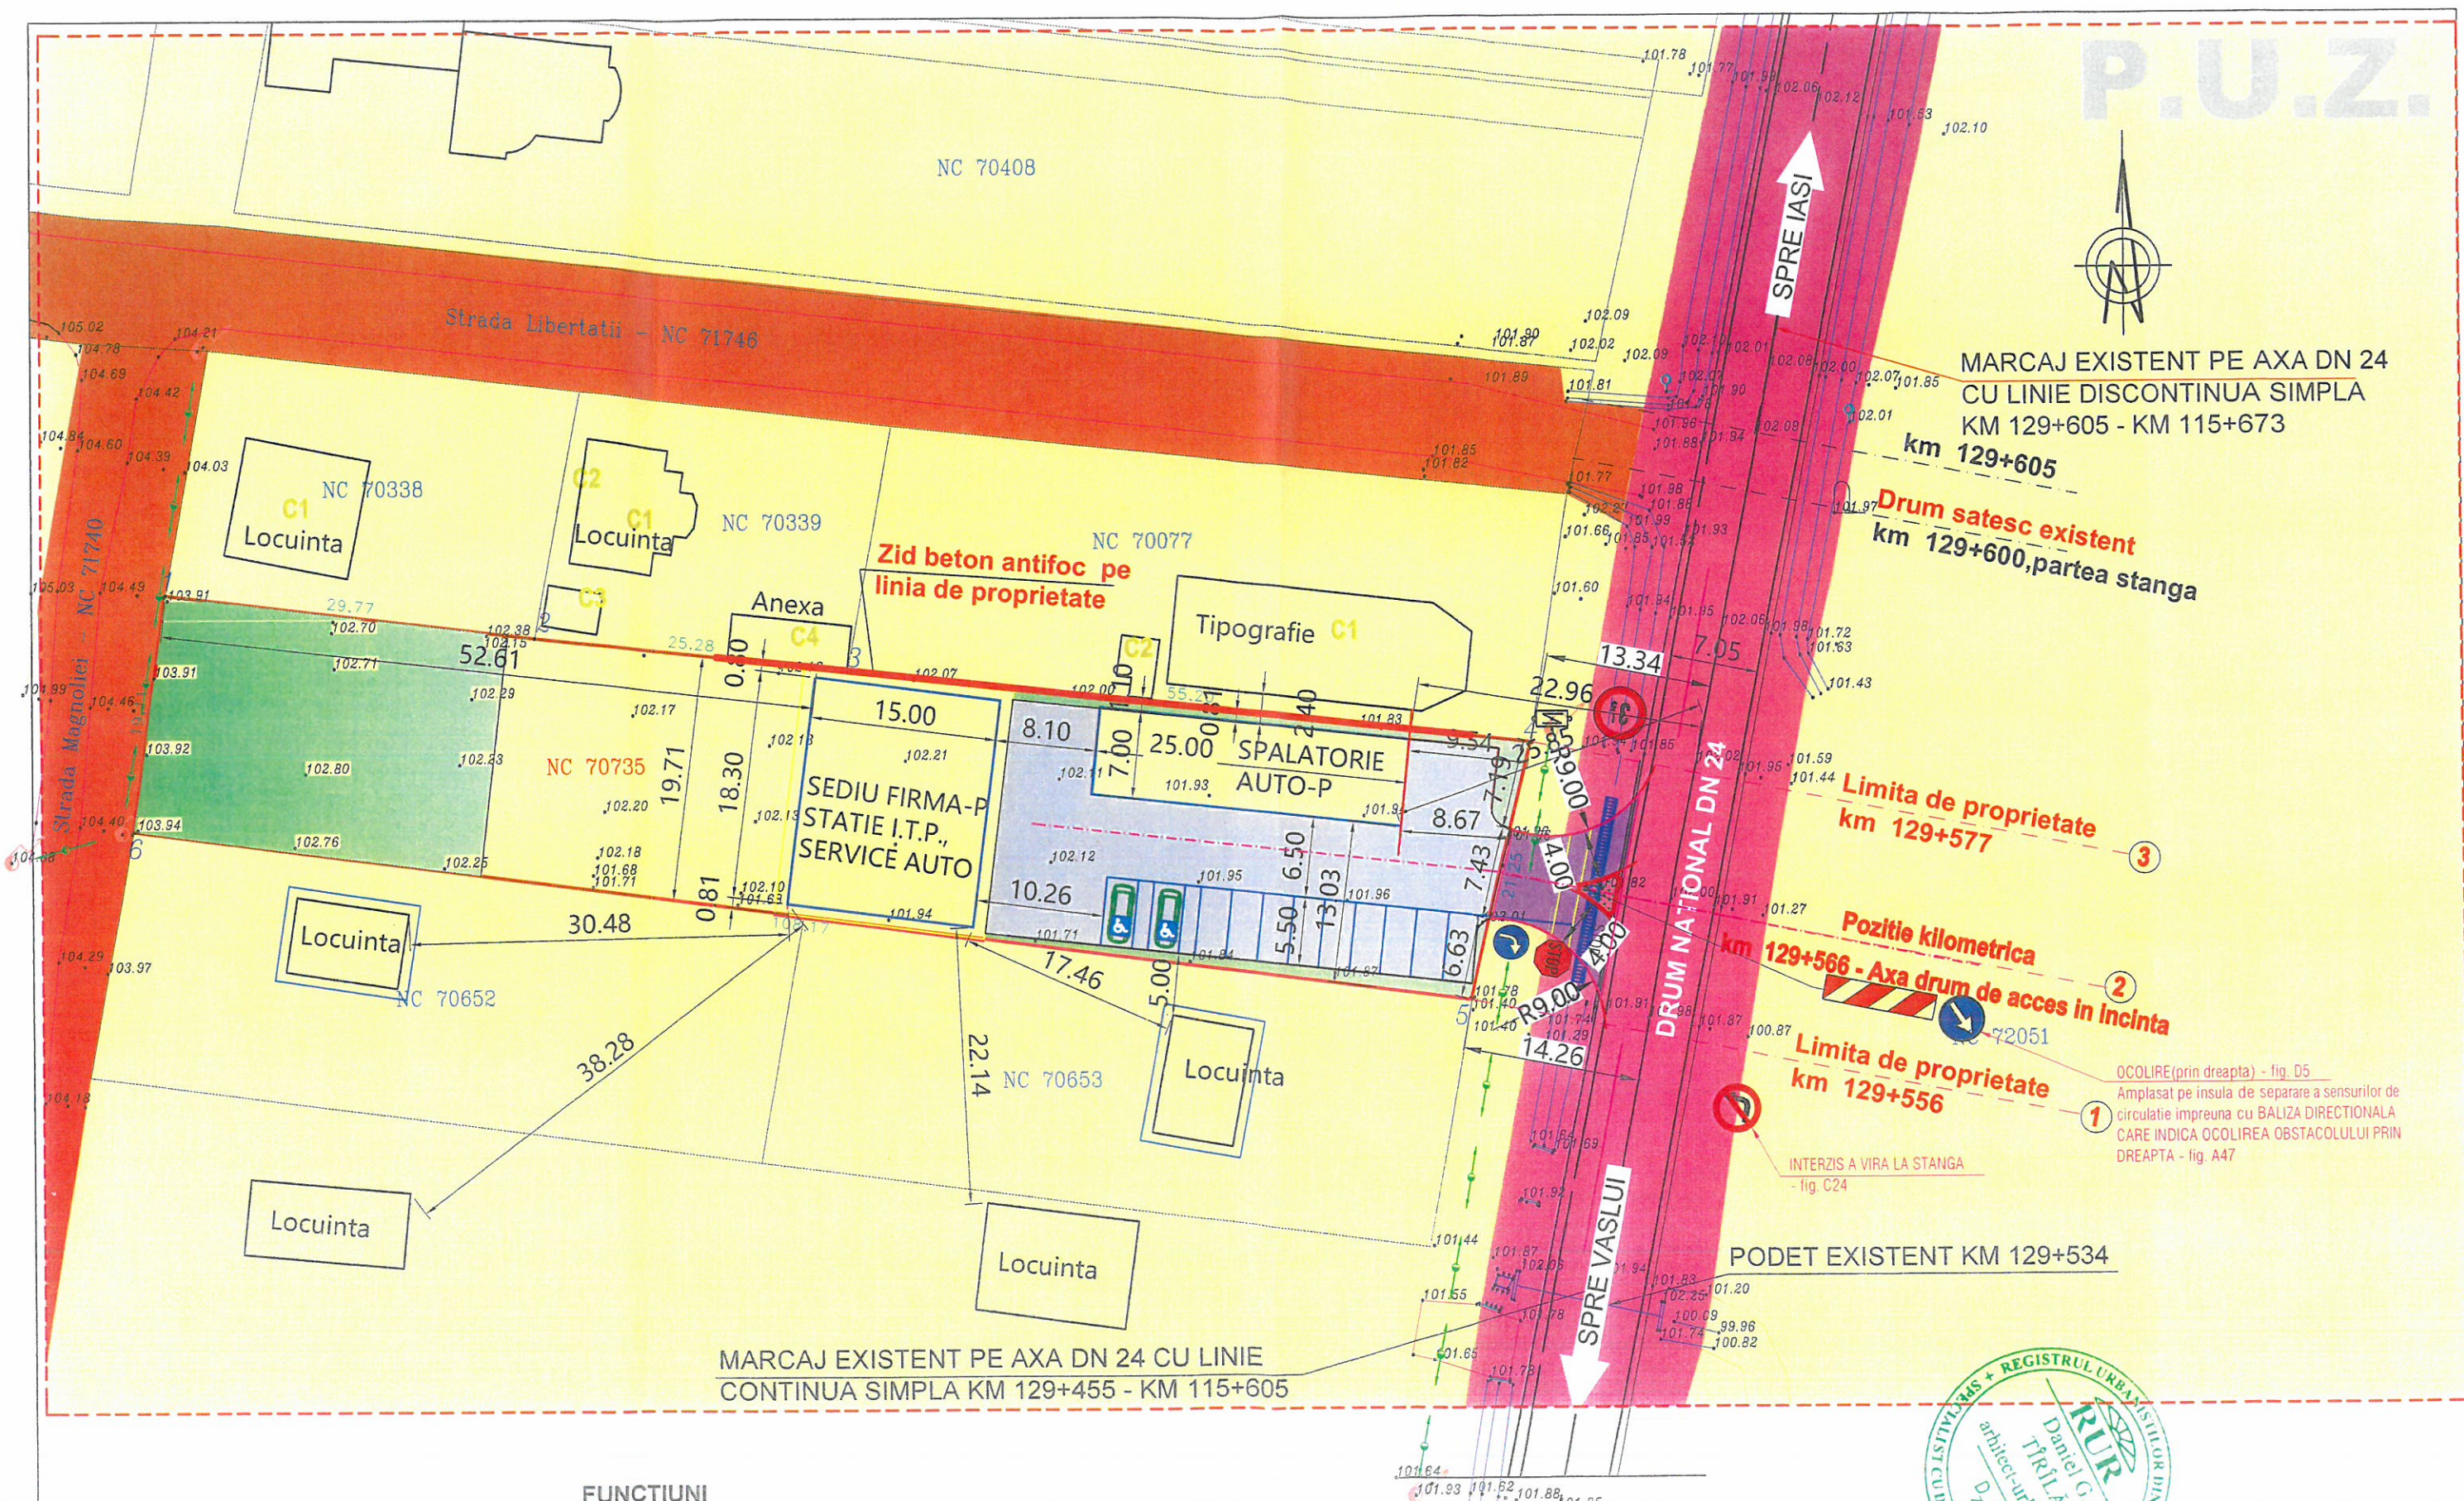

VERIFICATOR/PROIECTANT	NUME	SEMINATURA	CERINTA	REFERINTA/EXPERTIZA NR.	PR.NR.
BIROU INDIVIDUAL DE ARHITECTURA "arh. TIRILA DANIEL" - VASLUI Inregistrare 44 din 31.10.2003 C.A.R. FILIALA IASI - VASLUI CIF 2024732 Tel. 0746619678 E-mail: dan2003@yahoo.com				PUZ SCHIMBARE DESTINATIE DIN ZONA DE LOCUINTE IN ZONA INSTITUTII SI SERVICII IN SCOPUL CONSTRUIRII STATIEI I.T.P. SERVICE AUTO, SPALATORIE AUTO, BACIN VANDABIL SI IMPREJMUIRE Adresa Comuna Munteni de sus, localitate Satu Nou, NC 70735, Jud. Vaslui	286/2026
SEF PROIECT	arh. Tirila Daniel		Sc 1/500	Beneficiar: UNGUREANU CORNELIU si UNGUREANU IONELA	FAZA PUZ
PROIECTAT	arh. Tirila Daniel		04/2026	OBIECTIVE DE UTILITATE PUBLICA	A3