


PLAN URBANISTIC GENERAL

PUG

COMUNA MUNTENII DE SUS

PLANSĂ 2 : ZONIFICAREA FUNCTIONALA LA NIVEL DE U.A.T.

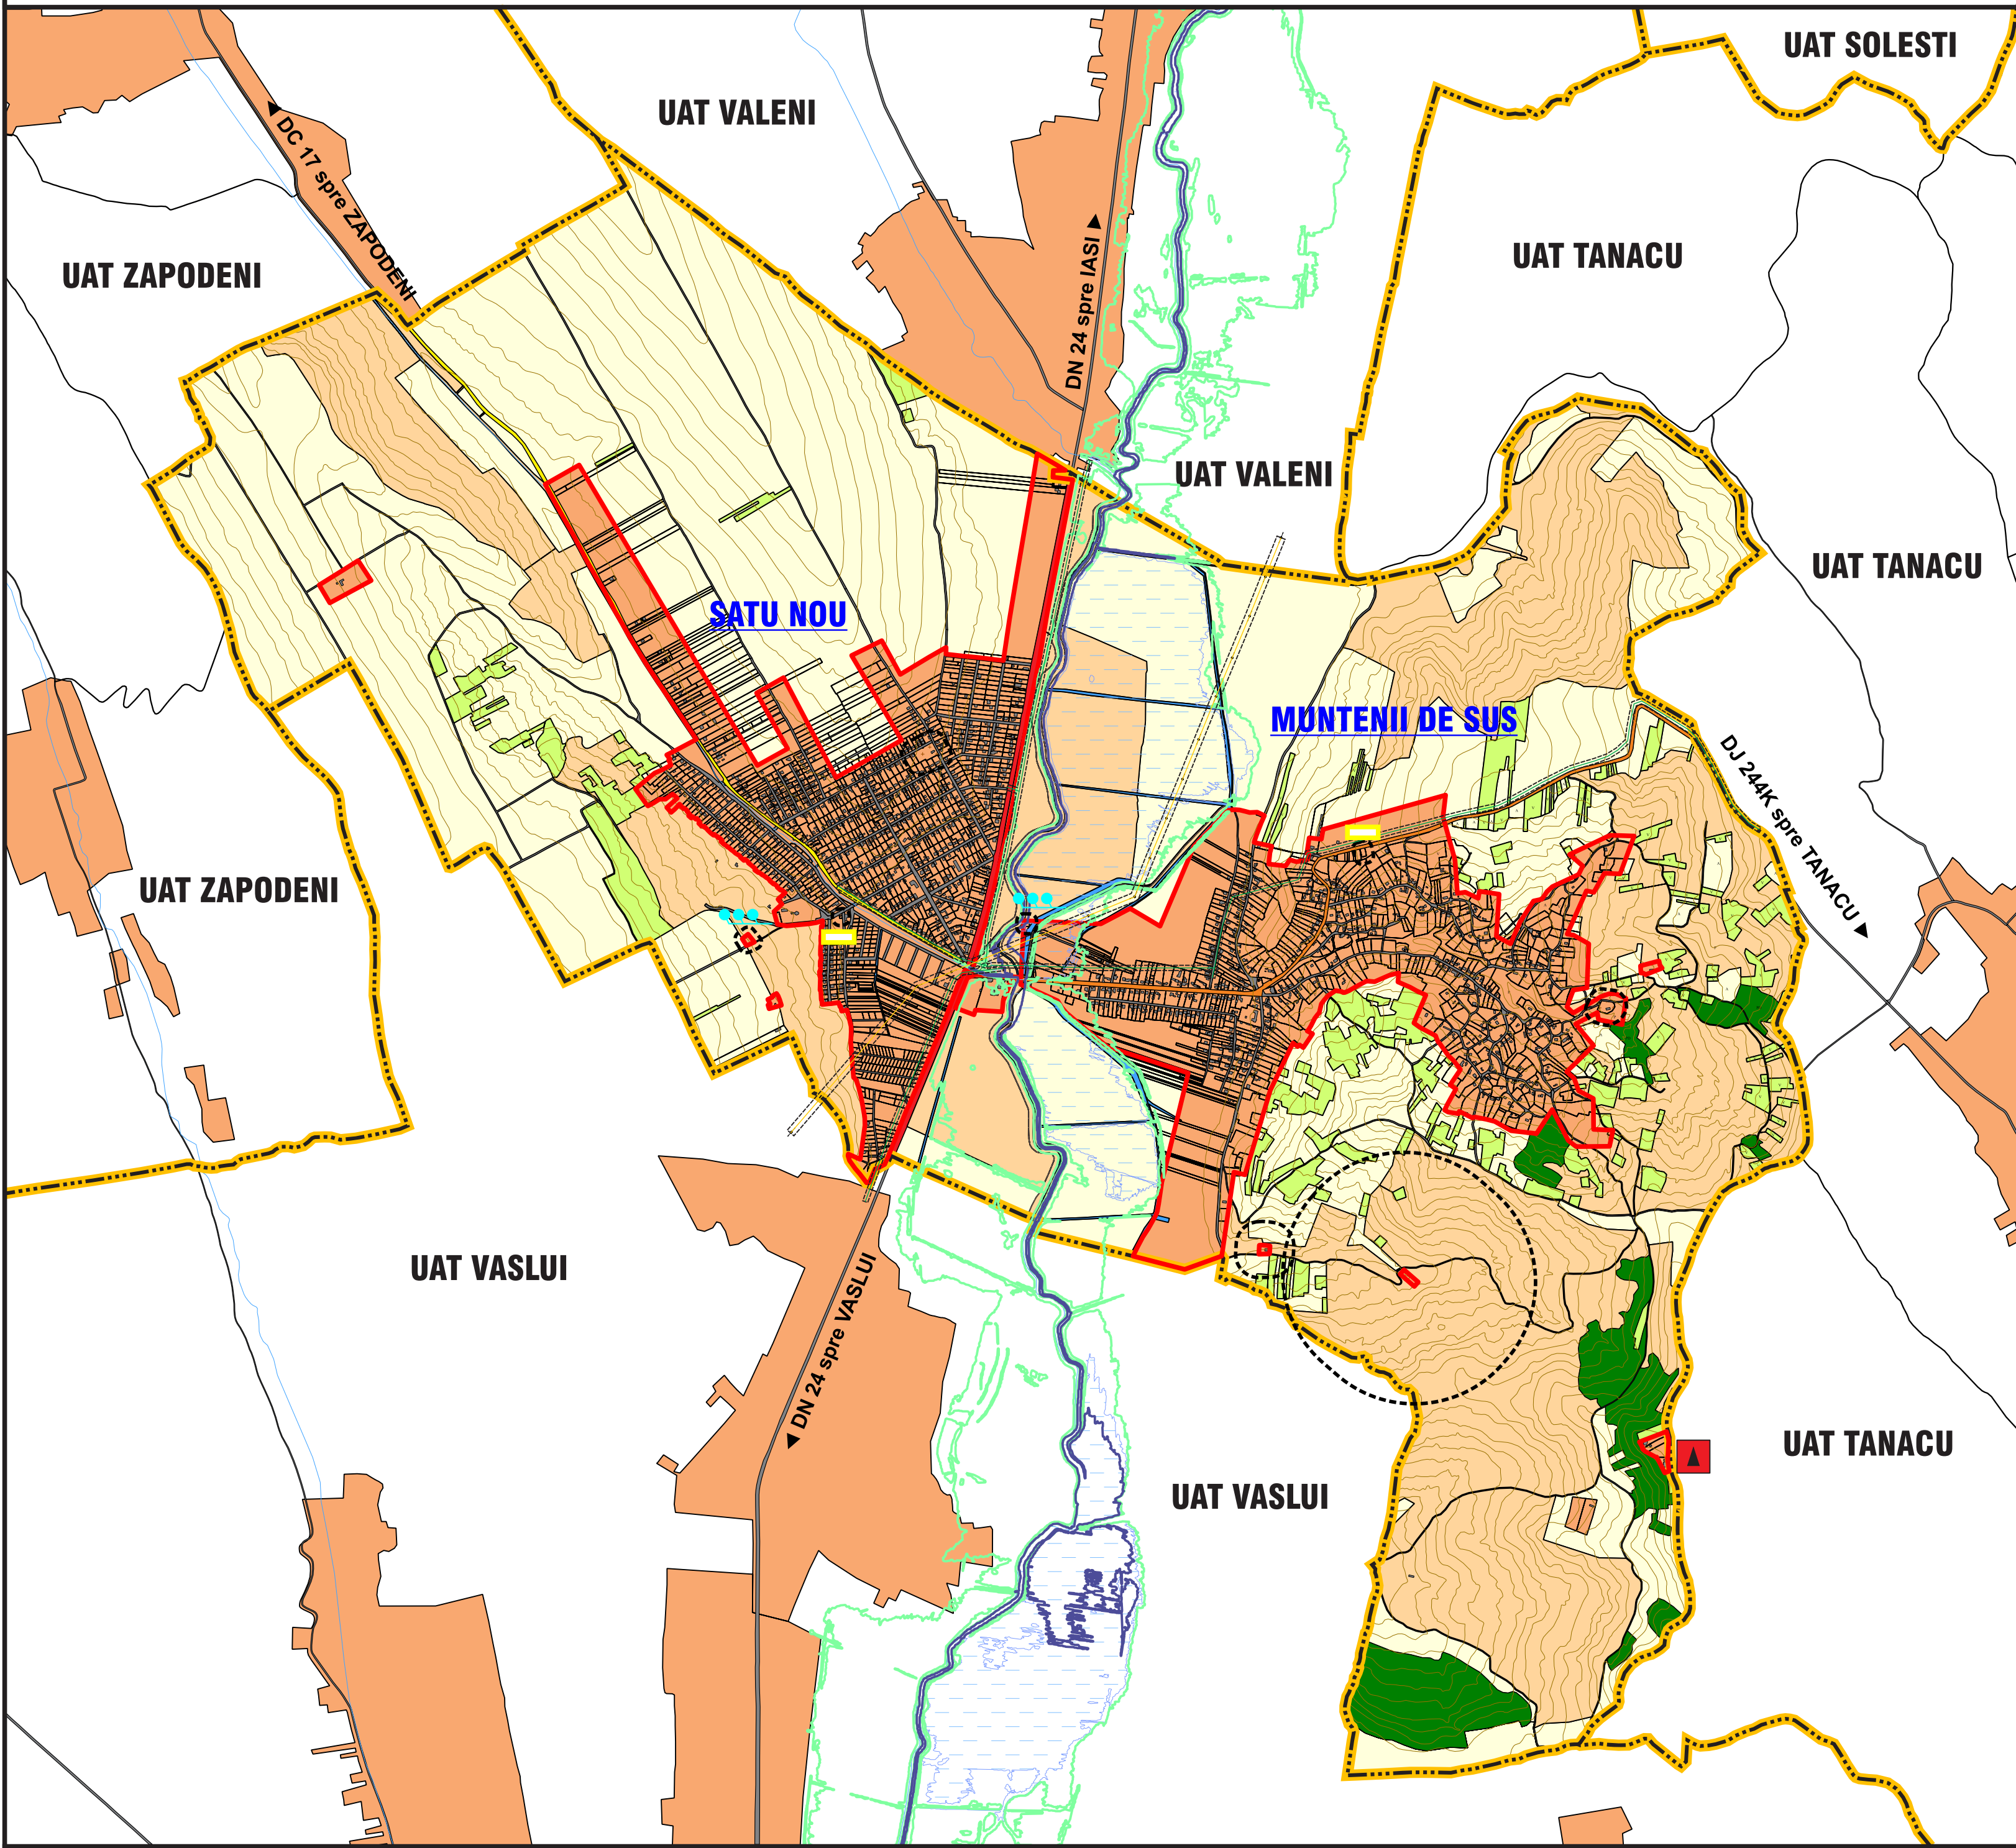

LEGENDA

LIMITE

LIMITA TERITORIULUI U.A.T.

LIMITA INTRAVILANULUI PROPUȘ

FOLOSINTA TERENURILOR

TERENURI PENTRU CONSTRUCTII SI AMENAJARI

ARABIL

PASUNI

VII

PADURI

APE

CAI DE COMUNICATIE

DRUMURI NATIONALE

DRUMURI JUDETENE

DRUMURI COMUNALE

ZONE DE PROTECTIE

ZONA DE PROTECTIE FATA DE OBIECTIVE CU VALOARE DE PARIMONIU

ZONA DE PROTECTIE FATA DE CONSTRUCTII SI CULOARE TEHNICE

ZONE CU RISCURI NATURALE

ZONA CU RISC NATURAL DE INUNDABILITATE (LIMITA DE 1%)

ZONA CU RISC NATURAL DE INUNDABILITATE (LIMITA DE 1%)

ZONA CU RISC NATURAL DE INUNDABILITATE (LIMITA DE 1%)

LUCRARI TEHNICO-EDILITARE

GOSPODARIE DE APA

CAPTARI DE APA SUBTERANA (FORAJE)

CONDUCTA DE ADUCTIUNE (SOLESTI - VASLUI)

LEA 110 kV

RELEU T.V.

nota:

Pentru întocmirea prezentei documentatii au fost folosite informatii puse la dispozitie de Primaria comunei Muntenii de Sus sau de catre alte institutii sau societati comerciale prin intermediul Primariei comunei Muntenii de Sus. Proiectantul isi asuma dreptul de a se baza pe aceste date si informatii, si de a le considera exacte si complete, fara a avea obligatia de a verifica in mod independent exactitatea si complexitatea acestora. Proiectantul nu isi asuma responsabilitatea pentru exactitatea si corectitudinea informatiilor preluate din documentele avute la dispozitie. Suportul topografic a fost pus la dispozitie de catre Primaria comunei Muntenii de Sus, acesta fiind realizat de catre SC MEGABIZ SRL Vaslui.

beneficiar:

COMUNA MUNTENII de SUS

strada DN 24 Iasi-Vaslui, nr. FN, RO 737512, localitatea Muntenii de Sus, comuna Muntenii de Sus, judetul Vaslui

telefon: 0237-641908, email: contact@munteniidesus.ro, cod fiscal: 16476770

proiectant general:

SC TQM MANAGEMENT SRL

punct de lucru: municipiul Iasi, strada Lascar Catargi, nr. 37, ap. 9, Ro-700107, judetul Iasi

telefon: 0742-739609, email: urbanism.tqm@gmail.com

cod fiscal: RO 28397610, nr. inreg. O.N.R.C. J22-818/2011

titlu plansa:

ZONAREA FUNCTIONALA A TERITORIULUI SAT MUNTENII de SUS - SAT SATU NOU

titlu proiect:

ACTUALIZARE PLAN URBANISTIC GENERAL

COMUNA MUNTENII de SUS - JUDETUL VASLUI

TERITORIUL U.A.T.	CATEGORII DE FOLOSINTA									TOTAL
	AGRICOL				NEAGRICOL					
	ARABIL	PASUNE	VIE	LIVADA	PADURI	APE	DRUMURI	CURTI CONSTR.	NEPROD.	
INTRAVILAN	98,1625	12,3897	6,7474	-	0,2862	0,412	31,4361	154,8322	-	304,2661
EXTRAVILAN	1056,2147	639,9477	88,091	-	57,7999	11,1605	36,1338	32,1763	-	1921,5239
TOTAL	1154,3772	652,3374	94,8384	-	58,0861	11,5724	67,57	187,0085	-	2225,7900
% DIN TOTAL	51,86	29,31	4,26	-	2,61	0,52	3,04	8,40	-	100

Sursa datelor: Perimetriri realizate pe baza suportului topografic realizat de catre SC MEGABIZ SRL – 2017