Situri arheologice si zone de		712907.4	582618.7	711963.4	581971.2	710015.6	580700.6
protectie - coordonate stereo 1970		712907.2	582624.7	712027.8	581968.3	710135.9	580767.3
Situl arheologic 1		712908.7	582632.2	712047.6	581965.9	710546.1	580564.4
X	Y	712911.9	582638.6	Situl arheologic 8		710503.1	580449.9
710511.4	580028.6	712919.6	582644.0	X	Y	710345.4	580055.3
710516.4	580029.2	712929.9	582645.7	711586.1	579552.9	710066.0	580090.0
710519.3	580029.0	Situl arheologic 5		711569.3	579329.3	Zona de protectie a siturilor	
710521.1	580028.4	X	Y	711570.6	579280.5	arheologice 6 si 10	
710523.7	580027.2	710146.9	580586.8	711545.5	579226.6	X	Y
710525.7	580025.1	710168.3	580600.5	711458.9	579211.8	712531.3	582155.7
710528.4	580020.5	710195.2	580604.7	711399.2	579224.0	712633.1	582197.6
710529.9	580016.0	710232.2	580598.1	711376.7	579260.6	712696.7	582248.3
710529.6	580012.0	710281.0	580573.6	711370.3	579364.5	712738.7	582293.0
710526.5	580007.4	710347.7	580537.2	711417.1	579507.6	712766.0	582372.3
710522.0	580005.0	710394.1	580511.6	711521.8	579557.7	712787.0	582459.0
710515.8	580004.3	710402.2	580480.2	711586.1	579552.9	712804.3	582527.4
710510.1	580005.9	710403.6	580422.3	Situl arheologic 9		712814.4	582562.1
710506.5	580009.8	710380.4	580331.4	X	Y	712924.3	582509.0
710505.2	580013.5	710355.4	580276.0	711603.5	579195.2	713008.0	582465.2
710504.1	580020.2	710294.2	580251.5	711653.5	579209.9	712956.7	582323.1
710506.2	580024.4	710228.6	580259.9	711676.0	579214.1	712862.3	582162.1
710508.1	580027.4	710185.0	580281.3	711707.2	579215.1	712869.6	582052.6
710511.4	580028.6	710140.9	580321.3	711722.9	579186.2	712765.6	581935.8
Situl arheologic 2		710127.8	580386.9	711701.7	579166.9	712616.9	581845.5
X	Y	710126.6	580417.4	711643.3	579134.8	712422.8	581777.5
710536.4862	580137.0022	710125.4	580449.0	711625.9	579126.5	712412.7	581838.7
710545.7334	580137.3005	710133.1	580527.7	711612.5	579132.9	712356.2	581817.7
710550.8044	580134.3176	710138.5	580546.2	711598.3	579142.5	712342.5	581846.0
710553.7874	58013.0738	Situl arheologic 6		711599.0	579168.2	712327.9	582111.4
710554.9806	580128.3517	X	Y	711599.0	579183.6	712531.3	582155.7
710556.7703	580122.9824	712687.8	582195.5	711603.5	579195.2	Zona de protectie a sitului	
710556.7703	580118.5079	712702.4	582196.2	Situl arheologic 10		arheologic 7	
710554.9806	580115.2267	712713.3	582192.0	X	Y	X	Y
710552.5942	580112.2437	712734.2	582156.3	712816.4	582386.7	712012.0	582093.6
710548.7164	580109.2608	712744.5	582112.1	712827.4	582387.3	712136.1	582074.5
710543.0487	580107.7693	712752.8	582084.5	712835.3	582382.5	712243.7	582081.8
710538.5743	580107.7693	712752.2	582040.4	712831.8	582368.9	712249.2	582031.6
710534.3982	580109.8574	712726.1	582029.4	712832.8	582355.4	712228.2	581965.0
710529.6254	580112.8403	712684.3	581998.6	712825.0	582353.8	712226.4	581840.9
710526.9408	580119.9994	712649.6	581969.7	712814.8	582355.7	712137.9	581606.5
710526.6425	580124.7721	712634.1	581941.4	712810.0	582362.3	712102.3	581500.7
710527.8357	580130.1414	712617.3	581936.8	712811.0	582383.5	711971.0	581468.7
710529.3271	580134.0193	712595.1	581939.5	712816.4	582386.7	711932.6	581473.3
710533.205	580135.8091	712568.1	581954.2	Zona de protectie a siturilor		711589.6	581653.9
710536.4862	580137.0022	712545.3	581988.2	arheologice 1 si 2		711578.7	581709.6
Situl arheologic 3		712509.4	582065.8	X	Y	711645.3	581913.0
X	Y	712511.9	582094.3	710514.1	580226.5	711703.7	582081.8
710453.4	579540.2	712529.8	582105.9	710629.1	580132.0	711722.8	582134.7
710459.8	579543.1	712548.4	582126.1	710638.1	580101.8	711787.6	582125.6
710468.5	579542.2	712580.1	582139.9	710663.8	580070.4	712012.0	582093.6
710476.0	579537.9	712596.0	582139.6	710620.5	579856.5	Zona de protectie a siturilor	
710478.9	579533.5	712607.6	582125.7	710411.8	579930.4	arheologice 8 si 9	
710480.6	579527.5	712617.4	582112.4	710486.8	580244.6	X	Y
710480.9	579520.2	712630.2	582110.1	710514.1	580226.5	711558.2	579665.1
710479.5	579514.1	712650.4	582112.4	Zona de protectie a sitului		711730.6	579616.8
710475.7	579509.8	712666.6	582133.8	arheologic 3		711717.8	579502.7
710470.2	579506.6	712672.4	582151.8	X	Y	711713.2	579384.1
710463.0	579507.2	712660.1	582181.7	710319.9	579545.5	711710.3	579336.3
710453.1	579510.4	712674.6	582193.3	710380.2	579690.7	711788.7	579329.0
710448.8	579514.7	712687.8	582195.5	710618.9	579580.4	711833.7	579319.4
710445.9	579521.1	Situl arheologic 7		710563.9	579440.9	711828.2	579270.6
710446.8	579528.9	X	Y	710319.9	579545.5	711850.8	579266.9
710448.5	579535.3	712047.6	581965.9	Zona de protectie a sitului		711830.0	579093.1
710453.4	579540.2	712067.9	581961.3	arheologic 4		711826.4	579035.7
Situl arheologic 4		712080.1	581947.9	X	Y	711779.8	579010.1
X	Y	712096.3	581931.7	712898.9	582723.7	711642.1	578946.3
712929.9	582645.7	712110.3	581905.0	713009.3	582667.7	711528.0	578980.0
712939.6	582642.9	712123.0	581864.9	712953.3	582530.7	711389.4	578996.4
712945.1	582636.6	712122.5	581826.6	712829.9	582589.5	711327.3	579016.5
712947.2	582628.4	712094.6	581786.6	712847.3	582634.0	711205.1	579032.9
712947.1	582622.0	712062.1	581732.0	712865.2	582671.5	711148.5	579058.5
712944.6	582615.4	712040.0	581694.3	712898.9	582723.7	711196.0	579194.8
712939.7	582608.9	711955.3	581711.7	Zona de protectie a sitului		711271.7	579393.7
712931.2	582606.1	711875.2	581747.7	arheologic 5		711310.9	579522.4
712925.1	582606.3	711821.2	581801.1	X	Y	711328.3	579599.0
712917.8	582607.8	711821.2	581866.7	710066.0	580090.0	711322.8	579682.0
712914.2	582610.0	711842.7	581930.5	710047.8	580260.5	711331.0	579734.5
712910.0	582613.2	711902.5	581965.4	709992.4	580397.5	711558.2	579665.1

PLAN URBANISTIC GENERAL

PUG COMUNA MUNTENII DE SUS

PLANSA 2 : ZONIFICAREA FUNCTIONALA LA NIVEL DE U.A.T.

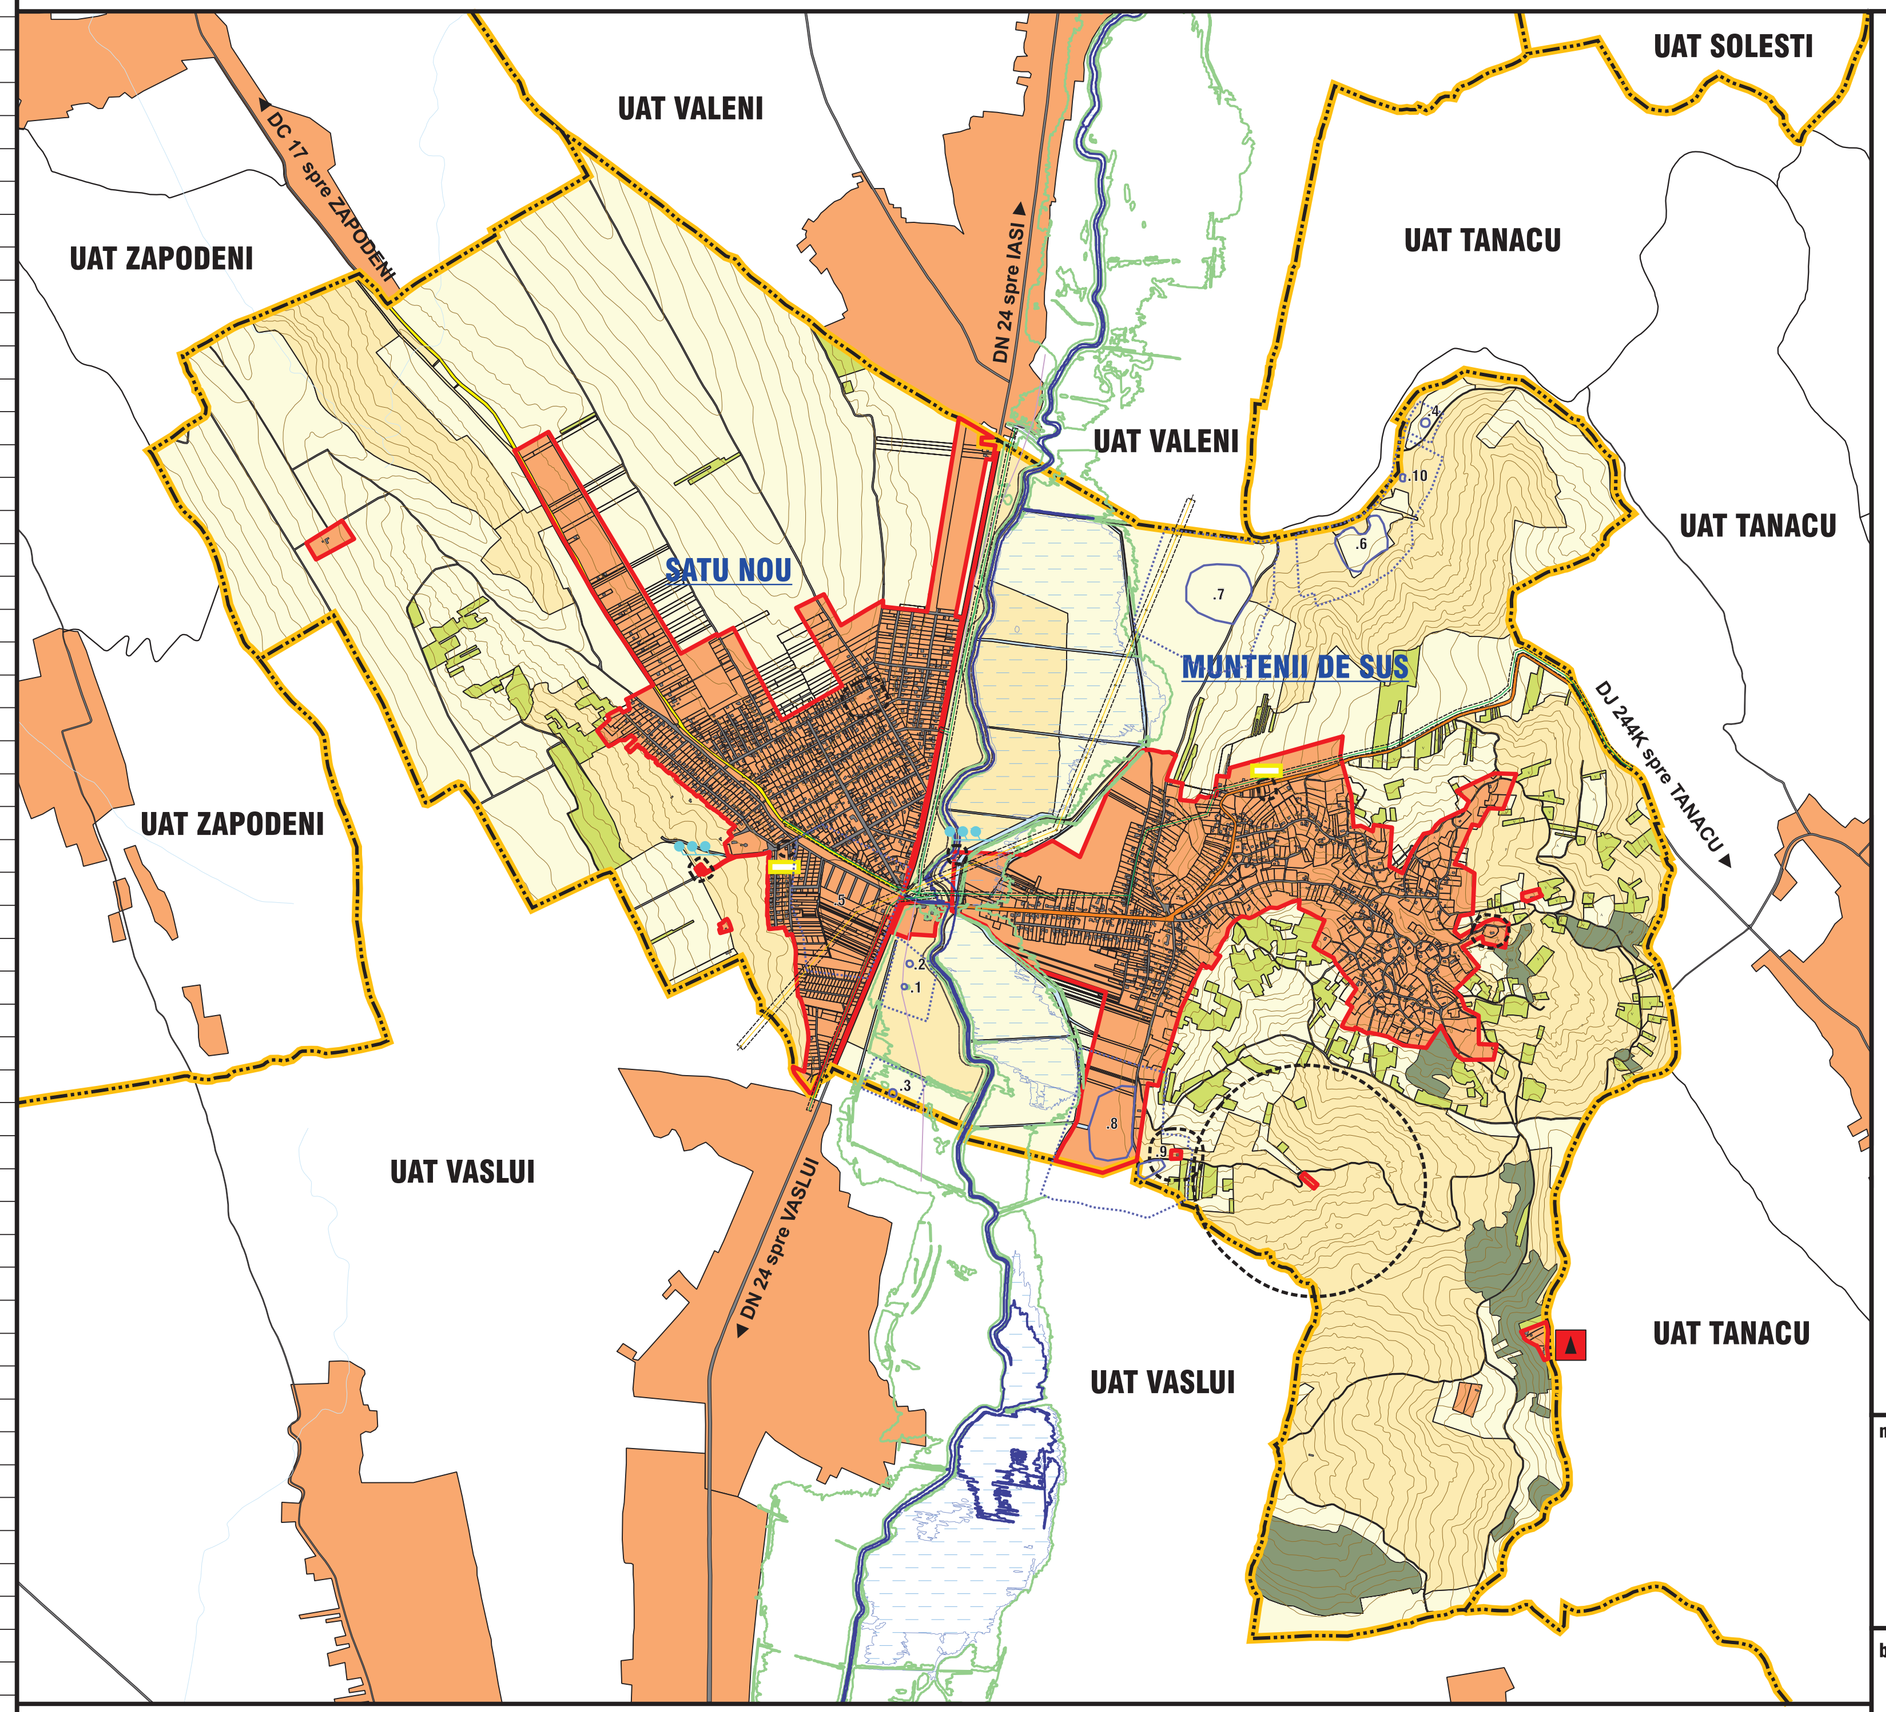

TERITORIUL U.A.T.	CATEGORII DE FOLOSINTA									TOTAL
	AGRICOL				NEAGRICOL					
	ARABIL	PASUNE	VIE	LIVADA	PADURI	APE	DRUMURI	CURTI CONSTR.	NEPROD.	
INTRAVILAN	98,1625	12,3897	6,7474	-	0,2862	0,412	31,4361	154,8322	-	304,2661
EXTRAVILAN	1056,2147	639,9477	88,091	-	57,7999	11,1605	36,1338	32,1763	-	1921,5239
TOTAL	1154,3772	652,3374	94,8384	-	58,0861	11,5724	67,57	187,0085	-	2225,7900
% DIN TOTAL	51,86	29,31	4,26	-	2,61	0,52	3,04	8,40	-	100

Sursa datelor: Perimetrari realizate pe baza suportului topografic realizat de catre SC MEGABIZ SRL – 2017

Nr. crt.	SITURI ARHEOLOGICE PROPUSE A FI INTRODUSE IN R.A.N. Denumire
1	Situl arheologic Muntenii de Sus – *Stadionul Comunal Tumulul 1*
2	Situl arheologic Muntenii de Sus – *Stadionul Comunal Tumulul 2*
3	Situl arheologic Muntenii de Sus – *Stadionul Comunal Tumulul 3*
4	Situl arheologic Muntenii de Sus – *Movila Valea Grumazesti*
5	Situl arheologic Satu Nou – *Primarie*
6	Situl arheologic Muntenii de Sus – *Valea Grumazesti*
7	Situl arheologic Muntenii de Sus – *Nord-vest, Lunca Vasluiului*
8	Situl arheologic Muntenii de Sus – *Sud, Lunca Vasluiului*
9	Situl arheologic Muntenii de Sus – *Nord, La Velnita*
10	Situl arheologic Muntenii de Sus – *Valea Grumazesti/Groapa de imprumut*

LEGENDA

- **LIMITE**
  - LIMITA TERITORIULUI U.A.T.
  - LIMITA INTRAVILANULUI PROPUS
- **FOLOSINTA TERENURILOR**
  - TERENURI PENTRU CONSTRUCTII SI AMENAJARI
  - ARABIL
  - PASUNI
  - VII
  - PADURI
  - APE
- **CAI DE COMUNICATIE**
  - DRUMURI NATIONALE
  - DRUMURI JUDETENE
  - DRUMURI COMUNALE
- **ZONE DE PROTECTIE**
  - ZONA DE PROTECTIE SANITARA
  - ZONA DE PROTECTIE FATA DE CONSTRUCTII SI CULOARE TEHNICE
- **ZONE CU RISCURI NATURALE**
  - ZONA CU RISC NATURAL DE INUNDABILITATE (LIMITA DE 1%)
  - ZONA CU RISC NATURAL DE INUNDABILITATE (LIMITA DE 0,1%)
  - ZONA CU RISC NATURAL DE INUNDABILITATE (LIMITA DE 10%)
- **LUCRARI TEHNICO-EDILITARE**
  - GOSPODARIE DE APA
  - CAPTARI DE APA SUBTERANA (FORAJE)
  - CONDUCTA DE ADUCTIUNE (SOLESTI - VASLUI)
  - LEA 110 kV
  - RELEU T.V.
- **ZONE DE PROTECTIE / ZONE PROTEJATE**
  - SITURI ARHEOLOGICE PROPUSE A FI INCLUSE IN R.A.N.
  - ZONA DE PROTECTIE A SITURILOR ARHEOLOGICE PROPUSE A FI INCLUSE IN R.A.N.

v

nota: Pentru intocmirea prezentei documentatii au fost folosite informatii puse la dispozitie de Primaria comunei Muntenii de Sus sau de catre alte institutii sau societati comercial prin intermediul Primariei comunei Muntenii de Sus.
Proiectantul isi asuma dreptul de a se baza pe aceste date si informatii, si de a le considera exacte si complete, fara a avea obligatia de a verifica in mod independent exactitatea si complexitatea acestora.
Proiectantul nu isi asuma responsabilitatea pentru exactitatea si corectitudinea informatiilor preluate din documentele avute la dispozitie.
Suportul topografic a fost pus la dispozitie de catre Primaria comunei Muntenii de Sus, acesta fiind realizat de catre SC MEGABIZ SRL Vaslui.

beneficiar: **COMUNA MUNTENII de SUS**
strada DN 24 Iasi-Vaslui, nr. FN, RO 737512,
localitatea Muntenii de Sus, comuna Muntenii de Sus, judetul Vaslui
telefon: 0237-641908, email: contact@munteniidesus.ro, cod fiscal: 16476770

proiectant general: **SC TQM MANAGEMENT SRL**
punct de lucru: municipiul Iasi, strada Lascar Catargi, nr. 37, ap. 9, Ro-700107, judetul Iasi
telefon: 0742-739609, email: urbanism.tqm@gmail.com
cod fiscal: RO 28397610, nr. inreg. O.N.R.C. J22-818/2011

SPECIFICATIE	NUME	SEMNATURA
SEF PROIECT	economist BARIZ MIHAELA-DANA	
COORDONATOR	arhitect-urbanist HEN IUSTIN-CONSTANTIN	
PROIECTAT	arhitect-urbanist HEN IUSTIN-CONSTANTIN	
DESENAT	arhitect-urbanist HEN IUSTIN-CONSTANTIN	

titlu plansa: **ZONAREA FUNCTIONALA A TERITORIULUI SAT MUNTENII de SUS - SAT SATU NOU**

titlu proiect: **ACTUALIZARE PLAN URBANISTIC GENERAL COMUNA MUNTENII de SUS - JUDETUL VASLUI**

NUMAR CONTRACT	NUMAR PROIECT	DATA	SCARA	PLANSA
5442/2016	02/2016	2018	1:20000	2