
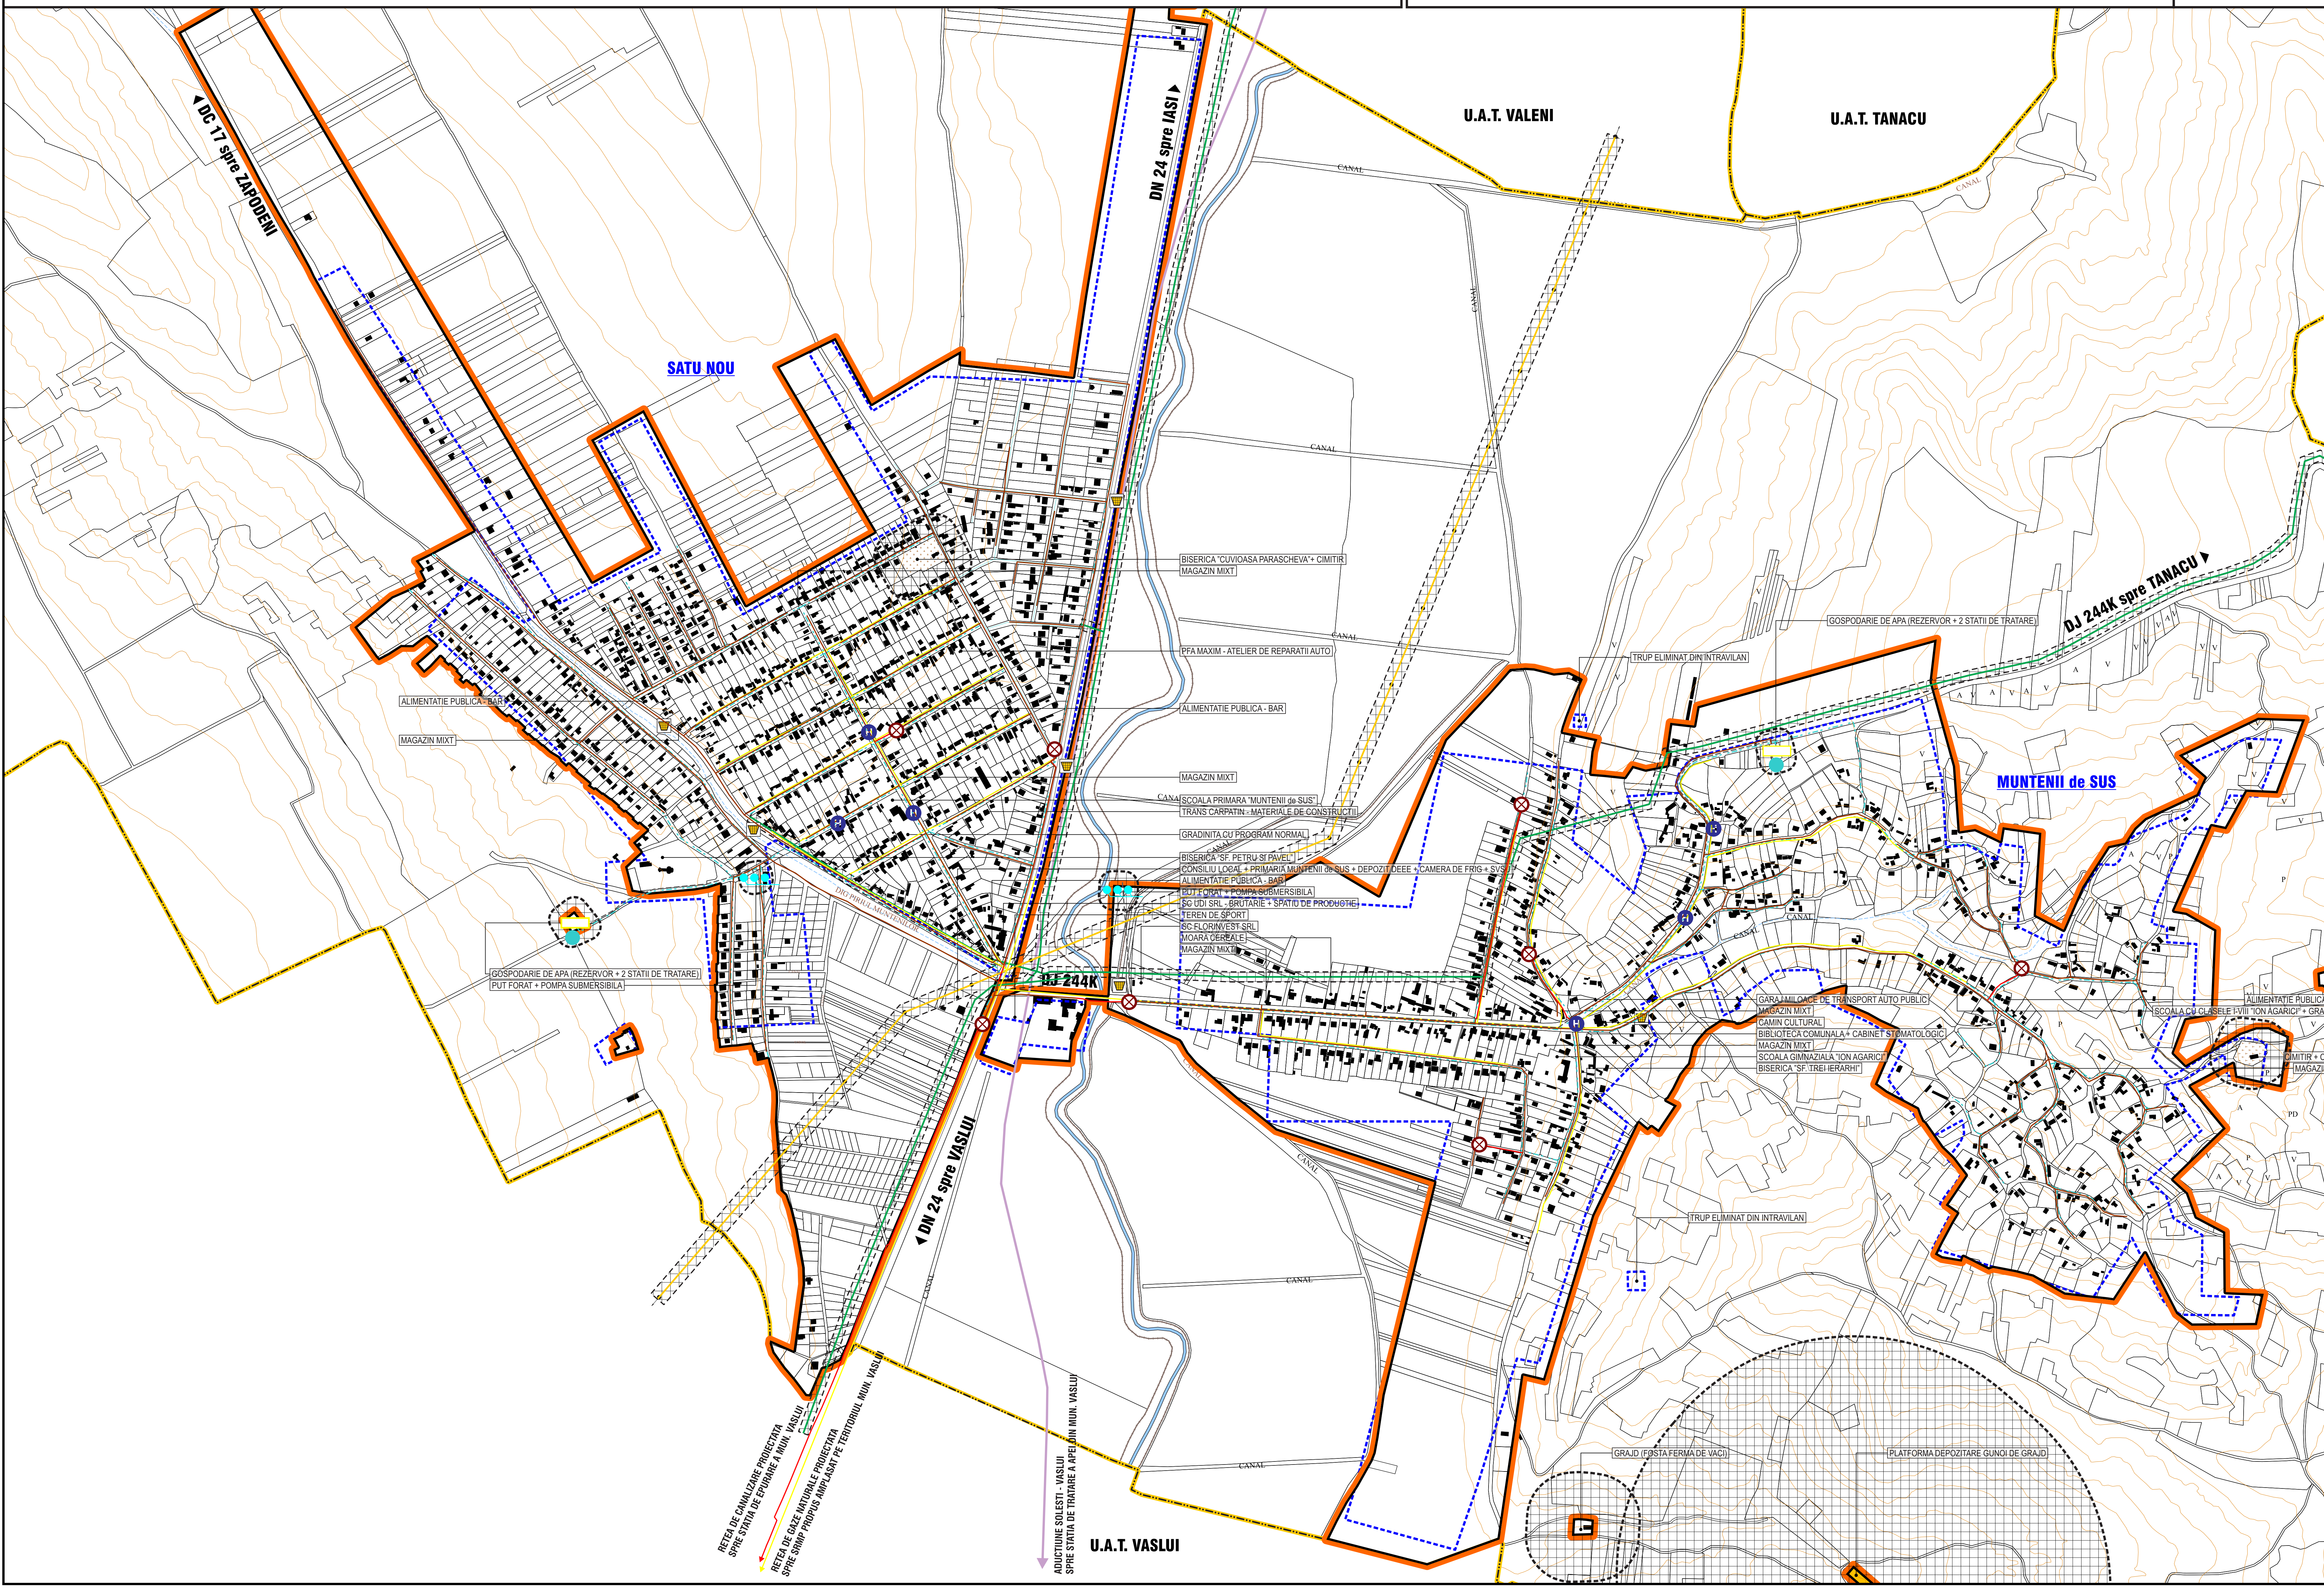


ACTUALIZARE PLAN URBANISTIC GENERAL

PUG **COMUNA MUNTENII DE SUS**

PLANSĂ 6 - REGLEMENTARI TEHNICO-EDILITARE

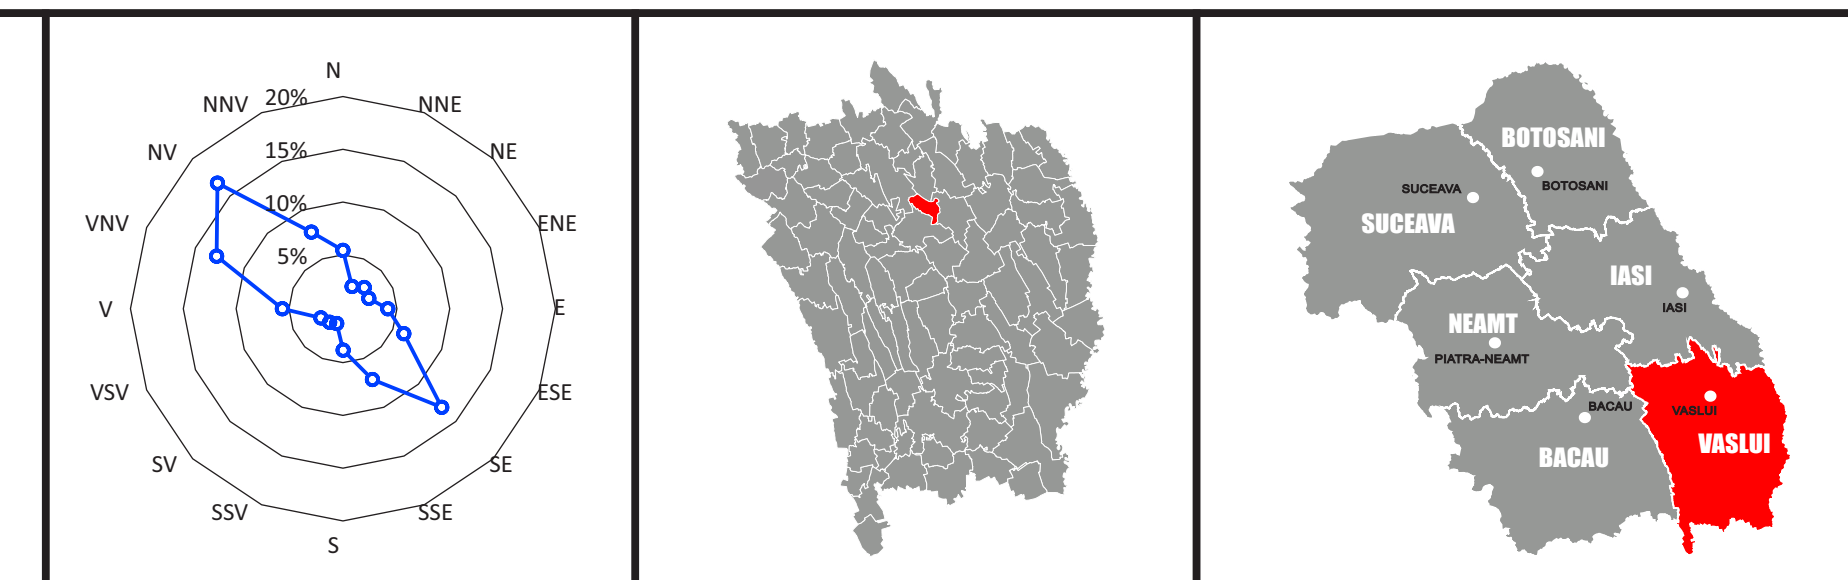

LEGENDA

LIMITE

- 1,0,7 S 7 (587 235, 38 77)
- 1,0,7 S ,175 39, 85 28/8 6
- 1,0,7 S ,175 39, 85 28/8 6

RETELE TRANSPORT APA POTABILA

- CONDUCTA DE ADUCTIUNE APA SOLESTI - VASLUI
- zona de protectie sanitara cu regim sever 2 x 10 m (cont. HG 930 / 2005)

RETEA ALIMENTARE CU APA POTABILA

- PUT FORAT EXISTENT
- CONDUCTA DE ADUCTIUNE APA EXISTENTA
- zona de protectie sanitara cu regim sever 2 x 10 m (cont. HG 930 / 2005)
- GOSPODARIE APA POTABILA EXISTENTA
- zona de protectie I (latime) = 20m
- REZERVOR DE INMAGAZINARE A APEI POTABILE EXISTENT
- RETEA MAJORA DE DISTRIBUTIE A APEI POTABILE EXISTENTA
- EXTINDERE RETEA MAJORA DE DISTRIBUTIE A APEI POTABILE

RETEA DE CANALIZARE

- RETEA DE CANALIZARE A APEI UZATE MENAJERE EXISTENTA
- CONDUCTA DE REFLUXARE EXISTENTA
- STATIE DE POMPARE APE UZATE (SPAU) EXISTENTA

ALIMENTARE CU GAZE NATURALE

- RETEA DE GAZE DISTRIBUTIE

ALIMENTARE CU ENERGIE ELECTRICA

- LEA 110 kV
- culcar de protectie I (latime) = 37m
- LEA 20 kV
- culcar de protectie I (latime) = 24m
- PT AERIAN

ZONE DE PROTECTIE / INTERDICTIE

- ZONE DE PROTECTIE SANITARA CU REGIM DE RESTRICTIE
- cimitire: 50 m; unitati agricole: 50-100 m; statii de epurare: 100 m; etc.
- LIMITA ZONEI DE PROTECTIE FATA DE CONSTR. SI CULOARE TEHNICE
- LEA 1-110 kV: 24 m; LEA 110 kV: 37 m; LEA 400 kV: 75 m
- INTERDICTIE DEFINITIVA DE CONSTRUIRE
- (zone de protectie sanitara cu regim sever, zone de risc natural; zone improprii constructiilor)

nota:

Pentru intocmirea prezentei documentatii au fost folosite informatii puse la dispozitie de Primaria comunei Muntenii de Sus sau de catre alte institutii sau societati comerciale prin intermediul Primariei comunei Muntenii de Sus.

Proiectantul isi asuma dreptul de a se baza pe aceste date si informatii, si de a le considera exacte si complete, fara a avea obligatia de a verifica in mod independent exactitatea si complexitatea acestora.

Proiectantul nu si asuma responsabilitatea pentru exactitatea si corectitudinea informatiilor preluate din documentele avute la dispozitie.

Suportul topografic a fost pus la dispozitie de catre Primaria comunei Muntenii de Sus, aceasta fiind realizat de catre SC MEGABIZ SRL Vaslui.

beneficiar: **COMUNA MUNTENII de SUS**
strada DN 24 Iasi - Vaslui, nr. FN, RO 737512,
localitatea Muntenii de Sus, comuna Muntenii de Sus, judetul Vaslui
telefon: 0237-641908, email: contact@muntenii-desus.ro, cod fiscal: 16476770

proiectant general: **SC TQM MANAGEMENT SRL**
punct de lucru: municipiul Iasi, strada Lasca Catargi, nr. 37, ap. 9, RO-700107, judetul Iasi
telefon: 0742-739609, email: urbanism.tqm@gmail.com
cod fiscal: RO 28397610, nr. inreg. O.N.R.C. J22-818/2011

SPECIFICATIE	NUME	SEMNATURA
SEF PROIECT	economist BARIZ MIHAELA-DANA	
COORDONATOR	arhitect-urbanist HEN IUSTIN-CONSTANTIN	
PROIECTAT	dr. geograf COVASNIANU ADRIAN	
DESENAT	geograf HEN IUSTIN-ALEXANDRU	

titlu plansa: **REGLEMENTARI TEHNICO-EDILITARE**
*** MUNTENII de SUS * SATU NOU ***

titlu proiect: **ACTUALIZARE PLAN URBANISTIC GENERAL**
COMUNA MUNTENII de SUS - JUDETLUL VASLUI

NUMAR CONTRACT	NUMAR PROIECT	DATA	SCARA	PLANSĂ
5442/2016	02/2016	2018	1:5000	6